
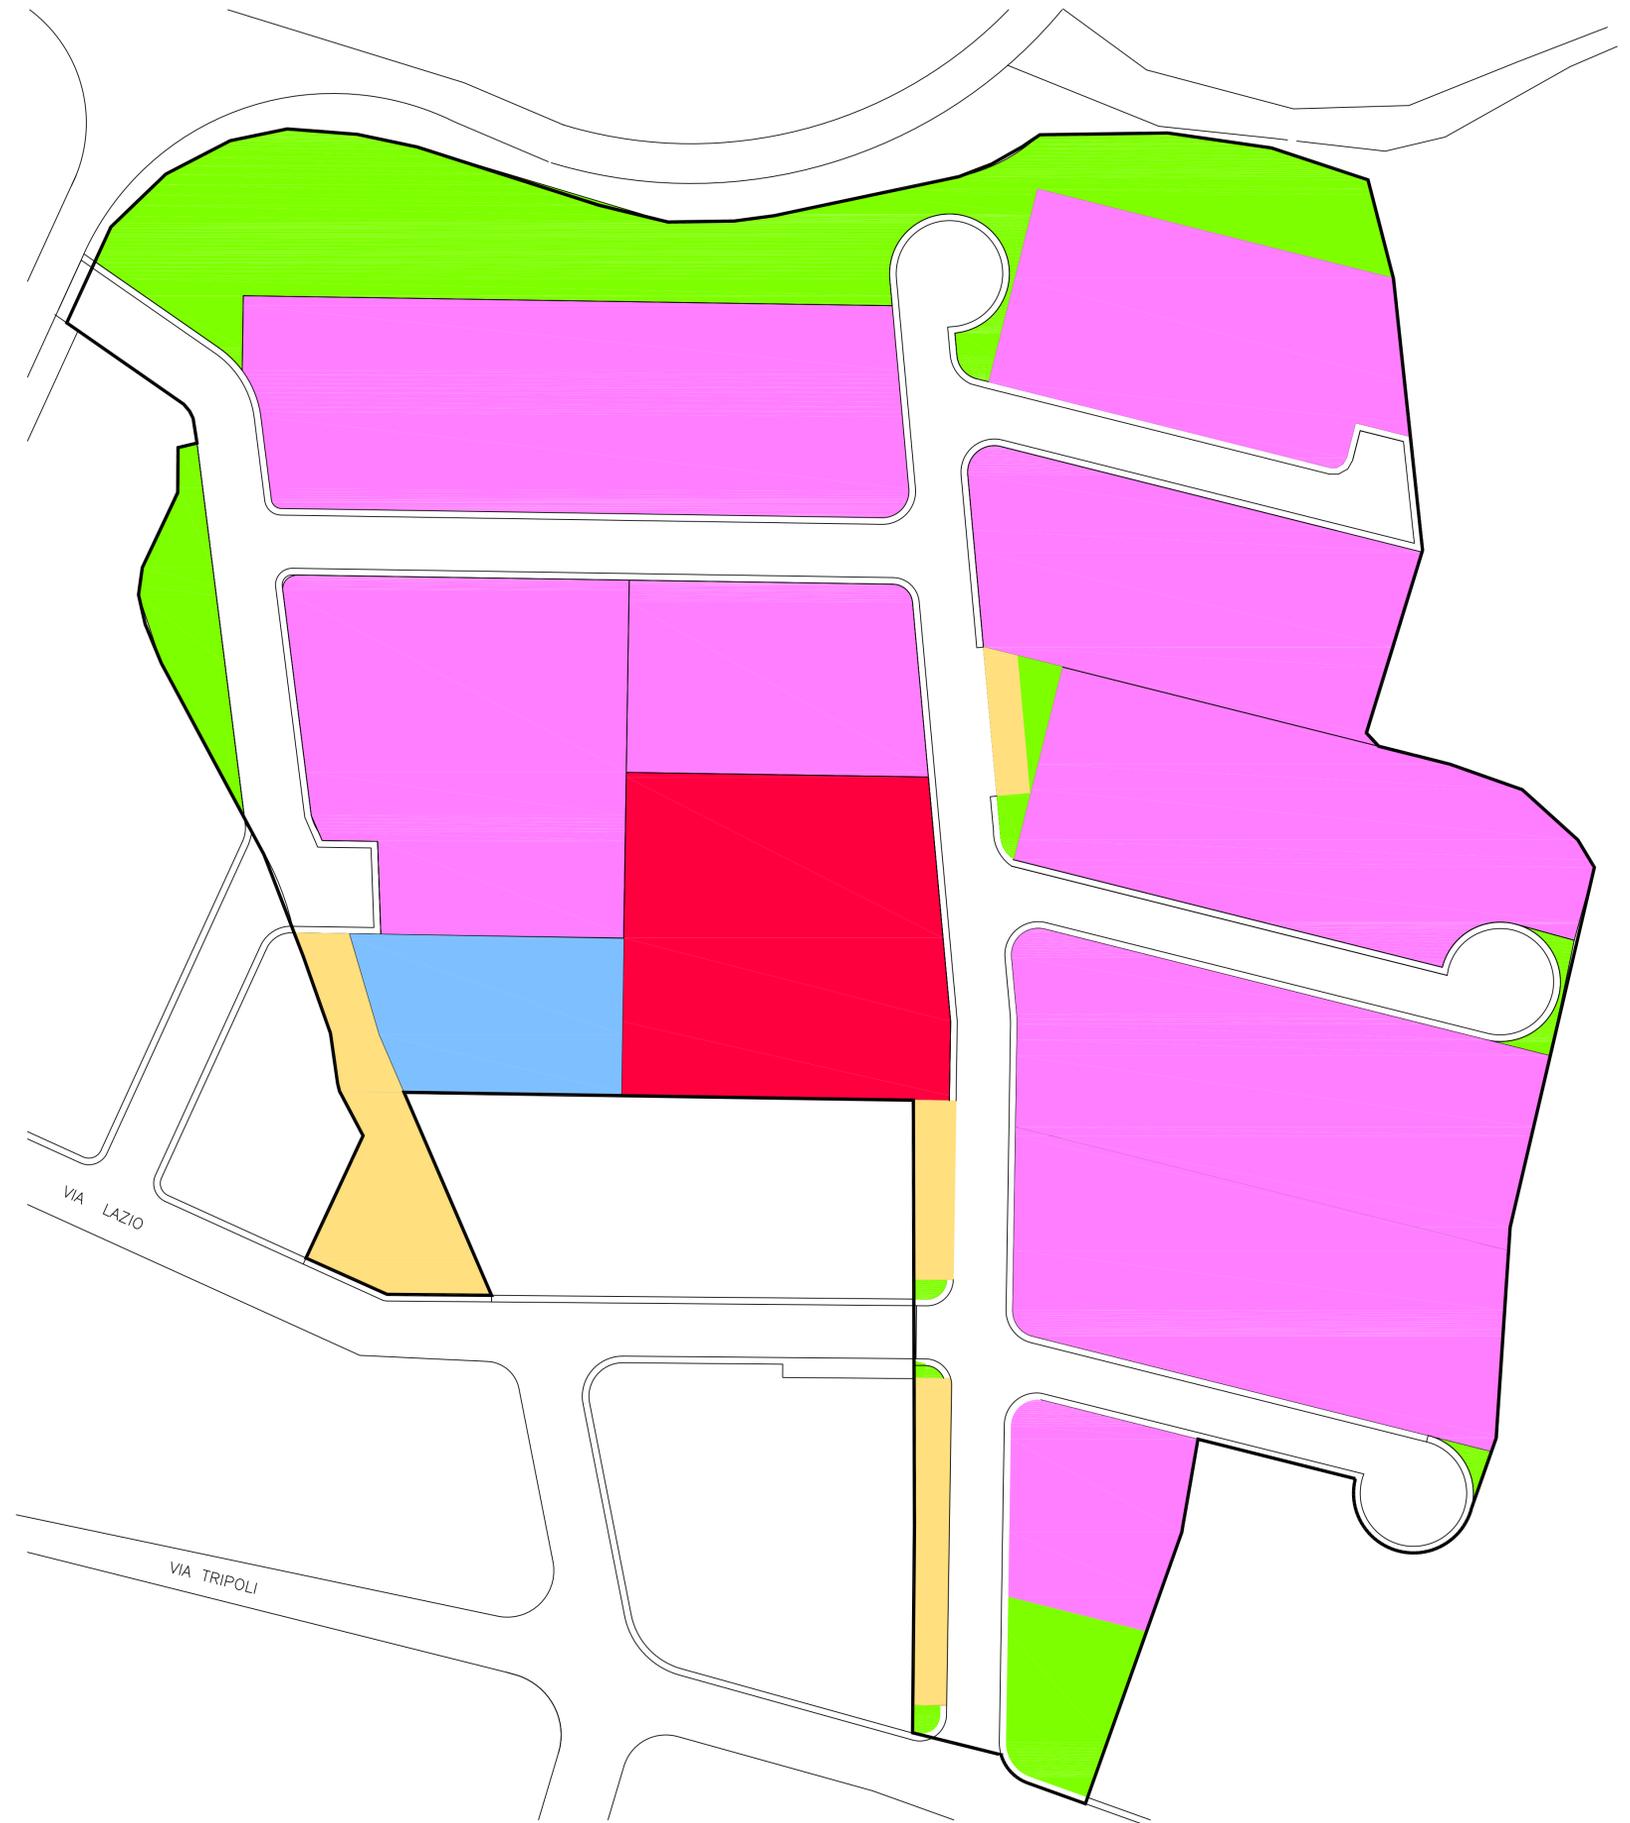


# PIANO PER L'EDILIZIA ECONOMICA E POPOLARE

DESTINAZIONI	SUPERFICI (mq)			%
	DI ZONA	% min*	TOTALI	
VERDE PUBBLICO	4195 12.4 mq/ab	5	8116 24 mq/ab	24.01
SERVIZI PUBBLICI	2332 6.9 mq/ab	6		
PARCHEGGI	1619 4.8	1		
VIABILITA'	6750	6750	6750	20.07
RESIDENZA	18320		18859	55.92
SERVIZI CONNESSI	884			
<b>SUPERFICIE COMPLESSIVA</b>	<b>MQ</b>	<b>33.727</b>		


LIMITE DEL PIANO

\* POPOLAZIONE mc 33.727/100 = 338 ab

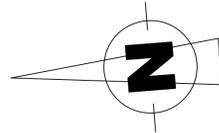

COMUNE DI  
**SARDARA**

PIANO PER L'EDILIZIA  
ECONOMICA E POPOLARE  
P.E.E.P. "PERDA STERRIA"

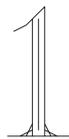

VARIANTE

LEGGE N° 167/62 E N° 865/71

ZONIZZAZIONE

Data: 2002    Committente: Amministrazione comunale    Scala: 1:500

**ING. ROBERTO BORDICCHIA**

Collaboratori:  
Ing. Nicola Lampis  
P. E. Gianluca Secci

STUDIO TECNICO ING. ROBERTO BORDICCHIA - VIA G. CAVALCANTI 12, SELARGIUS  
CODICE FISC. BRD RRT 43M07 A271X - P. I.V.A. 00350 710927 - TEL. 070543319