🟪 AREE IN VARIANTE

OPERE

① FRESATURA MECCANICA E SCARIFICA DELLA PAVIMENTAZIONE ESISTENTE TRATTO VERSO SAN GAVINO AL PRIMO INCROCIO

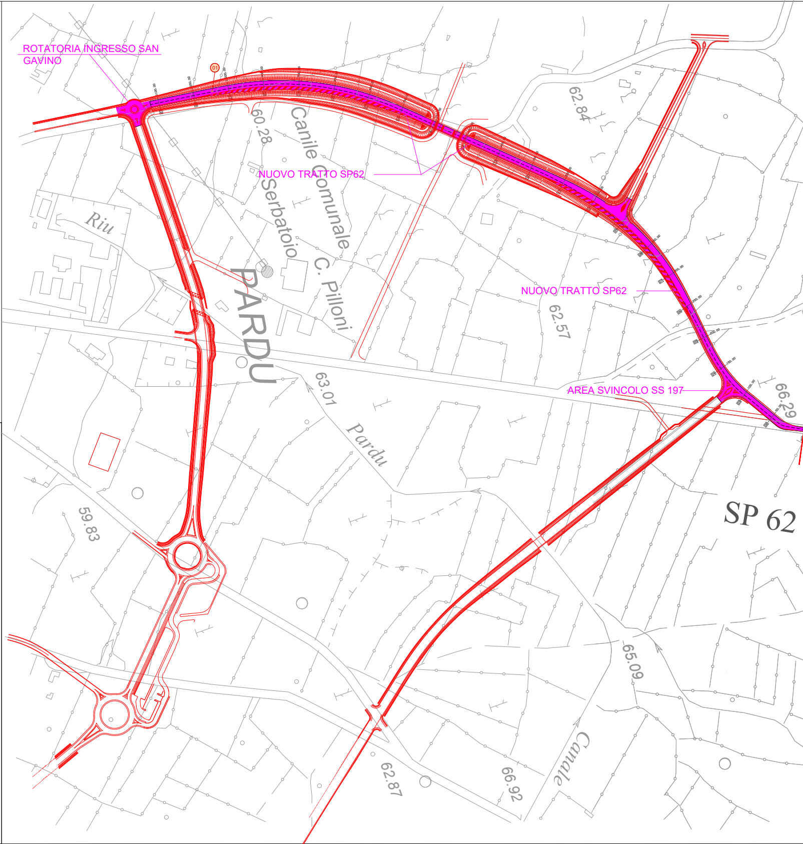
ROTATORIA INGRESSO SAN GAVINO
01
NUOVO TRATTO SP62
NUOVO TRATTO SP62
AREA SVINCOLO SS 197
Riu
Canile Comunale
Serbatoio
C. Pilloni
PARDU
Pardu
Canale
SP 62
60.28
62.84
62.57
63.01
59.83
65.09
62.87
66.92
66.29

RIMODULAZIONE

PROGETTO DEFINITIVO-ESECUTIVO

COMUNI DI SAN GAVINO MONREALE - SARDARA

PROVINCIA DEL SUD SARDEGNA

Progettisti:

RTP Auteri & C
(raggruppamento temporaneo di professionisti)
composto da :
ing. Riccardo AUTERI (capogruppo mandatario)
ing. Francesco AUTERI
ing. Laura CAPPELLI
geol. Simone Marconi

ORDINE INGEGNERI
PROVINCIA DI CAGLIARI
N. 4246 Dott. Ing. RICCARDO AUTERI

Committente:

PROVINCIA DEL SUD SARDEGNA
L.R. n. 2 del 04/02/2016 - Riordino del sistema delle autonomie locali della Sardegna Area dei Lavori Pubblici
Via Mazzini, 39 - Carbonia (SU)

Rup:
Dott. Geol. Alessio MUREDDU

Scala: 1:2.000

Data: Settembre 2021

Opera:
LAVORI DI MESSA IN SICUREZZA E RECUPERO FUNZIONALE DELLA S.P. 62.

01 00

Aggiornamenti:
. . . . . .
. . . . . .
. . . . . .
. . . . . .
. . . . . .
. . . . . .

Oggetto:

PLANIMETRIA GENERALE
STATO DI PROGETTO E DI VARIANTE

Ente Autorizzatore:

Elaborato di proprietà, sono vietate la riproduzione e divulgazione senza autorizzazione (art. n. 299 legge n. 633 del 22 aprile 1947)

00418

STUDIO TECNICO INGG. AUTERI
CAGLIARI, VIALE MERELLO 87/a, 09127, tel. 070/288907 - Fax 070/288907
CARBONIA, VIA GRAMSCI N°115, 09013, tel. 0781/61719 - Fax 0781/63199
e-mail: auteristudio@tiscali.it

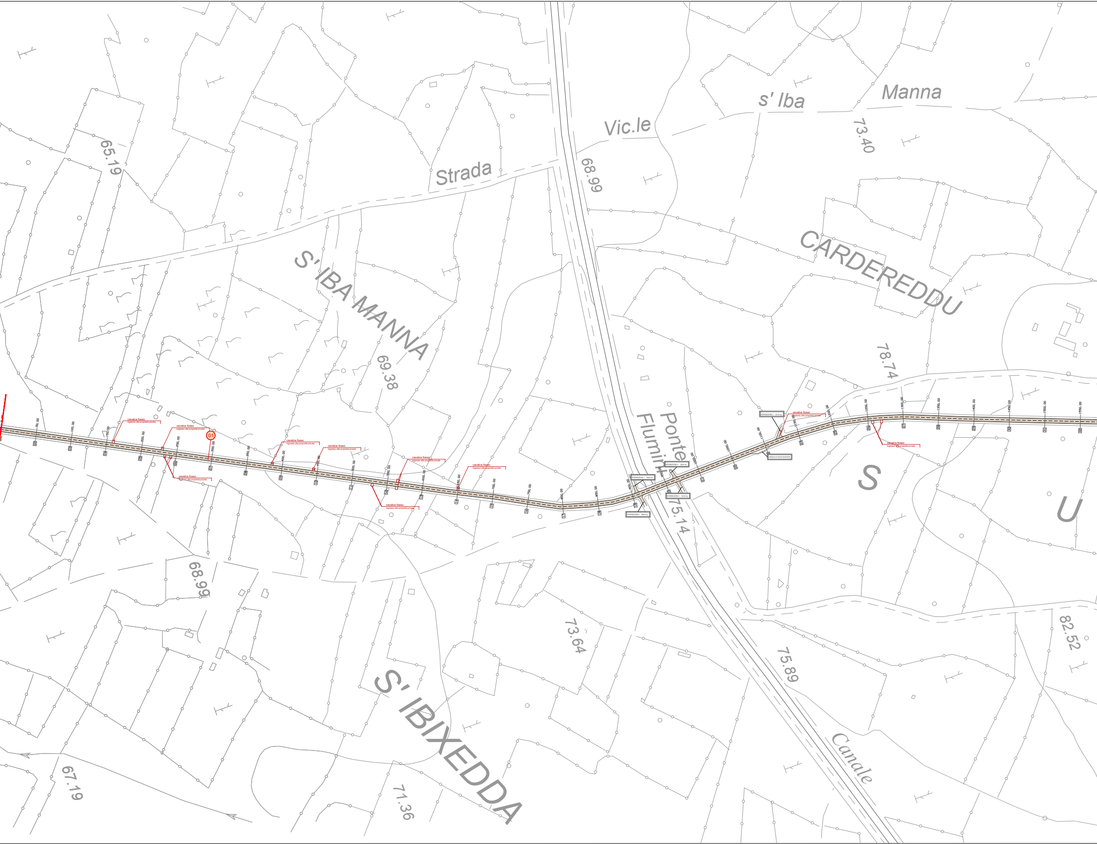
Strada
Vic.le
s' Iba
Manna
S'IBA MANNA
CARDEREDDU
S'IBIXEDDA
Ponte
Flumini
Canale
S
U
65.19
68.99
73.40
69.38
78.74
75.14
68.99
73.64
75.89
82.52
67.19
71.36
01
cavalca fosso
ingresso alla proprietà privata
150,00
200,00
250,00
300,00
350,00
400,00
450,00
500,00
550,00
600,00
650,00
700,00
750,00
800,00
1350,00
1400,00
1450,00
1500,00
1550,00

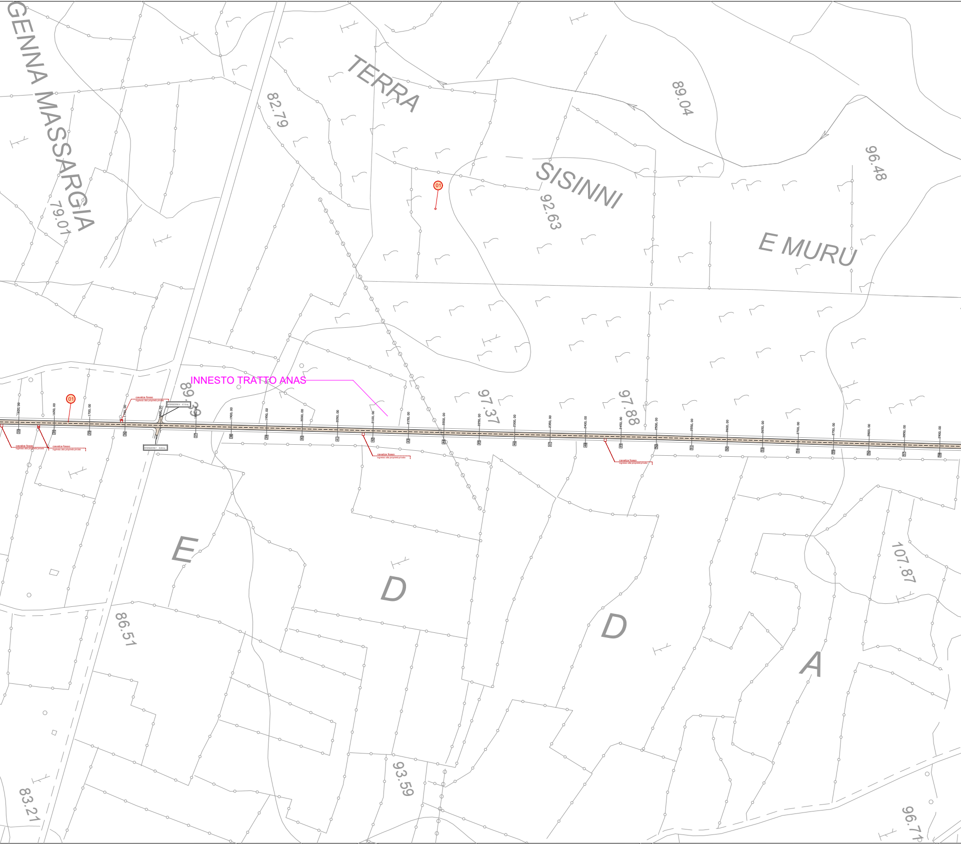
GENNA MASSARGIA
TERRA
SISINNI
E MURU
82.79
89.04
96.48
92.63
79.01
01
INNESTO TRATTO ANAS
89.39
97.37
97.88
107.87
86.51
93.59
83.21
96.71
E
D
D
A
cavalca fosso
ingresso alla proprietà privata
1600, 00
1650, 00
1700, 00
1750, 00
1800, 00
1850, 00
1900, 00
1950, 00
2000, 00
2050, 00
2100, 00
2150, 00
2200, 00
2250, 00
2300, 00
2350, 00
2400, 00
2450, 00
2500, 00
2550, 00
2600, 00
2650, 00
2700, 00
2750, 00
2800, 00
2850, 00
2900, 00

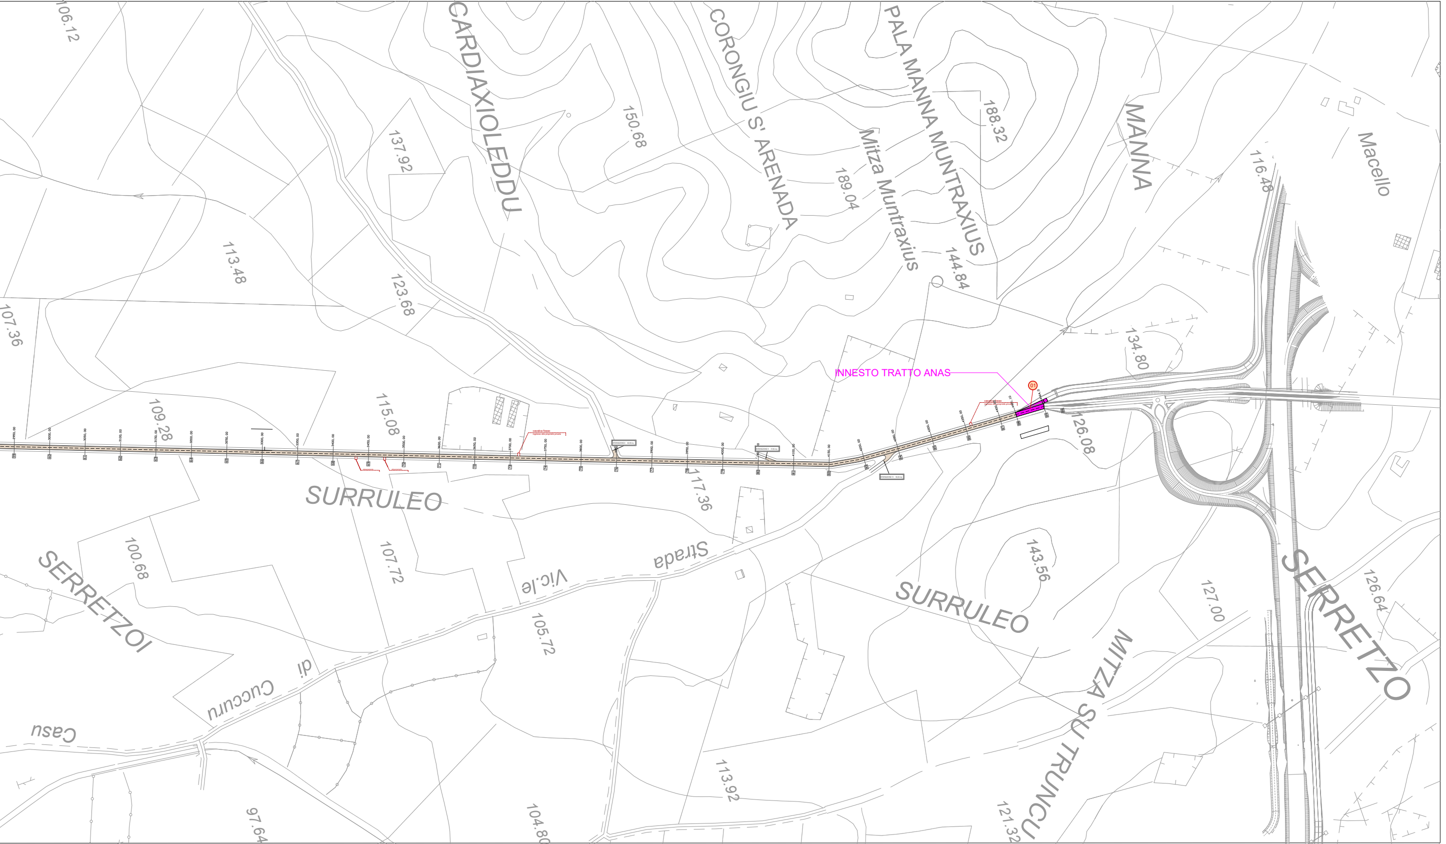
106.12
CARDIAXIOLEDDU
CORONGIU S' ARENADA
PALA MANNA MUNTRAXIUS
Mitza Muntraxius
MANNA
Macello
150.68
188.32
137.92
189.04
144.84
116.48
113.48
123.68
107.36
134.80
INNESTO TRATTO ANAS
01
109.28
115.08
126.08
cavalca fosso
ingresso alla proprietà privata
2950,00
3000,00
3050,00
3100,00
3150,00
3200,00
3250,00
3300,00
3350,00
3400,00
3450,00
3500,00
3600,00
3650,00
3700,00
3750,00
3800,00
3900,00
3950,00
4000,00
4100,00
4150,00
4200,00
4250,00
4300,00
4350,00
4400,00
4464,0
SURRULEO
117.36
SERRETZOI
100.68
107.72
Strada
Vic.le
di
Cucurru
Casu
105.72
143.56
SURRULEO
127.00
SERRETZO
126.64
MITZA SU TRUNCU
113.92
97.64
104.80
121.32