

INQUADRAMENTO TERRITORIALE

scala 1:4000



LEGENDA PUC

A	Zona A	CENTRO STORICO
B	Zona B	COMPLETAMENTO RESIDENZIALE
B*	Zona B*	COMPLETAMENTO RESIDENZIALE DISCIPLINATO DA P.A. APPROVATI
C	Zona C	ESPANSIONE RESIDENZIALE
S1	Zona S	SPAZI PUBBLICI S1 - Spazi per istruzione
S2	Zona S	SPAZI PUBBLICI S2 - Aree per attrezzature di interesse comune
S3	Zona S	SPAZI PUBBLICI S3 - Aree per spazi pubblici attrezzati, per lo sport e verde pubblico
S4	Zona S	SPAZI PUBBLICI S4 - Aree per parcheggi pubblici



Stralcio PUC - scala 1:2000

PLANIMETRIA GENERALE - strade oggetto d'intervento

scala 1:2000

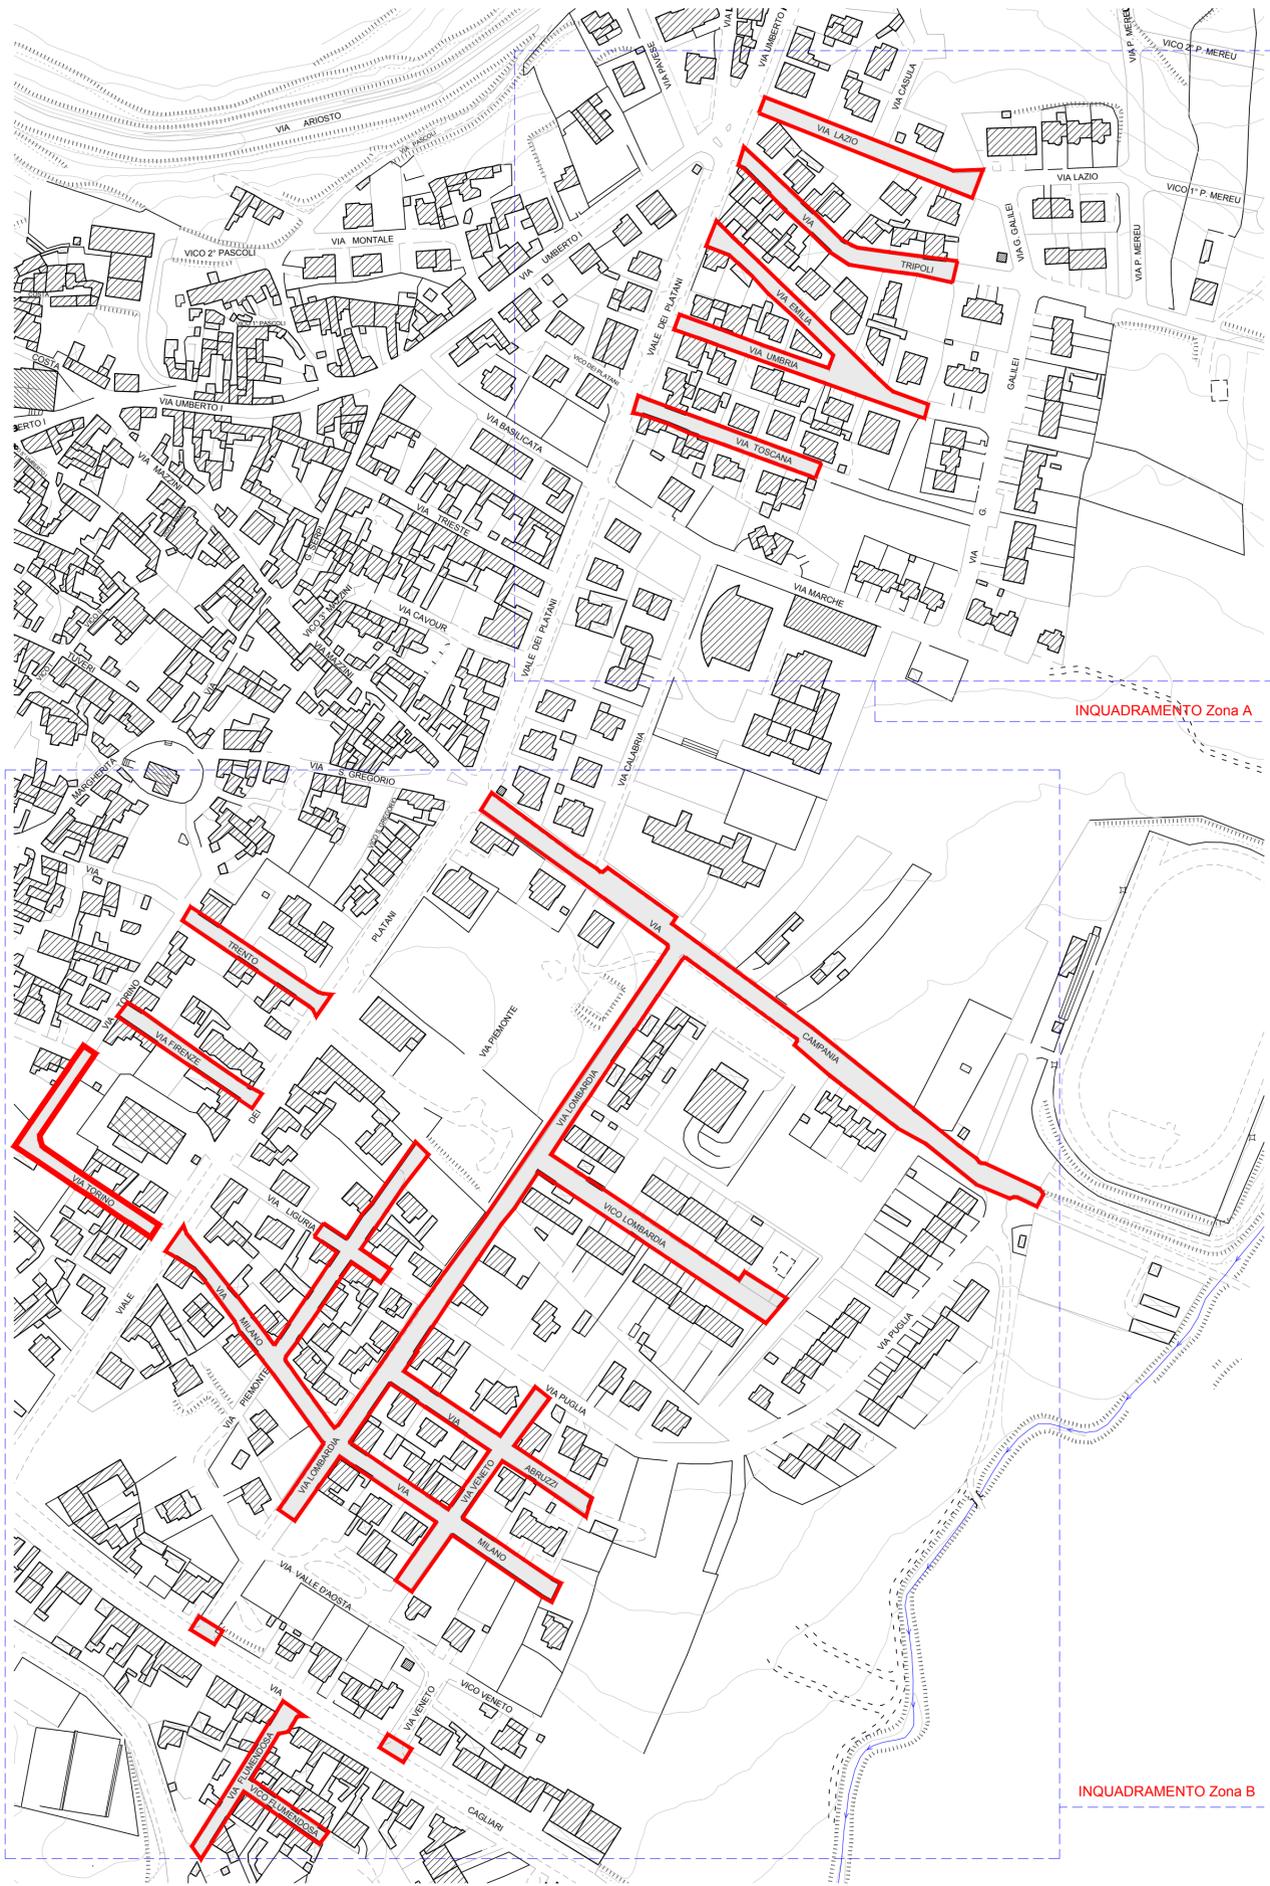


FOTO SITUAZIONE DI FATTO



VIA TRIPOLI



VIA EMILIA



VIA UMBRIA



VIA TOSCANA



VIA CAMPANIA



VIA LOMBARDA



VIA MILANO




COMUNE DI SARDARA
PROVINCIA DEL SUD SARDEGNA

PROGETTO ESECUTIVO

OGGETTO:

MANUTENZIONE STRAORDINARIA VIABILITA' LOCALE

INCARICO DI PROGETTAZIONE ESECUTIVA, DIREZIONE LAVORI, CONTABILITÀ E COLLAUDO, COORDINAMENTO DELLA SICUREZZA IN FASE DI PROGETTAZIONE E DI ESECUZIONE.

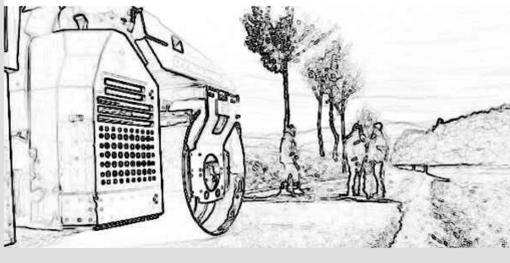

ELABORATI GRAFICI:

- INQUADRAMENTO TERRITORIALE
- SEZIONE STRADALE TIPO
- PLANIMETRIA GENERALE


COMMITTENTE:
COMUNE DI SARDARA
PROVINCIA DEL SUD SARDEGNA
P.ZZA GRAMSCI, 1
09030 SARDARA

RESPONSABILE DEL PROCEDIMENTO:
Ing. MARIO PITTALUGA

TAV 1

IL TECNICO

ING. CARLO ORRU'

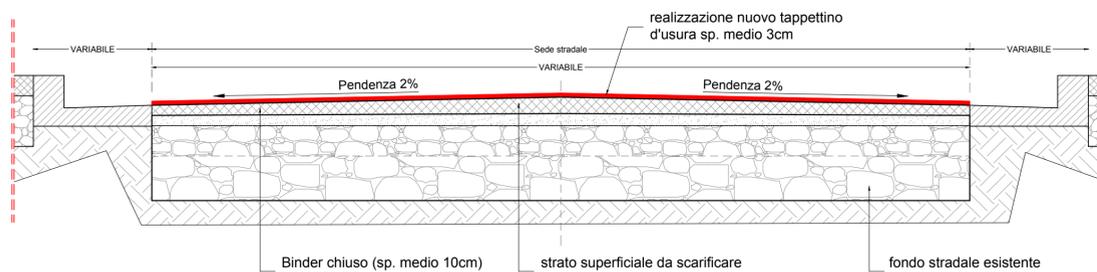

Sezione Tipo strada urbana sc. 1:20