


COMUNE DI SARDARA  
PROVINCIA DEL SUD SARDEGNA

PROGETTO ESECUTIVO

**OGGETTO:**

**MANUTENZIONE STRAORDINARIA VIABILITA' LOCALE**

• INCARICO DI PROGETTAZIONE ESECUTIVA, DIREZIONE LAVORI, CONTABILITÀ E COLLAUDO, COORDINAMENTO DELLA SICUREZZA IN FASE DI PROGETTAZIONE E DI ESECUZIONE.

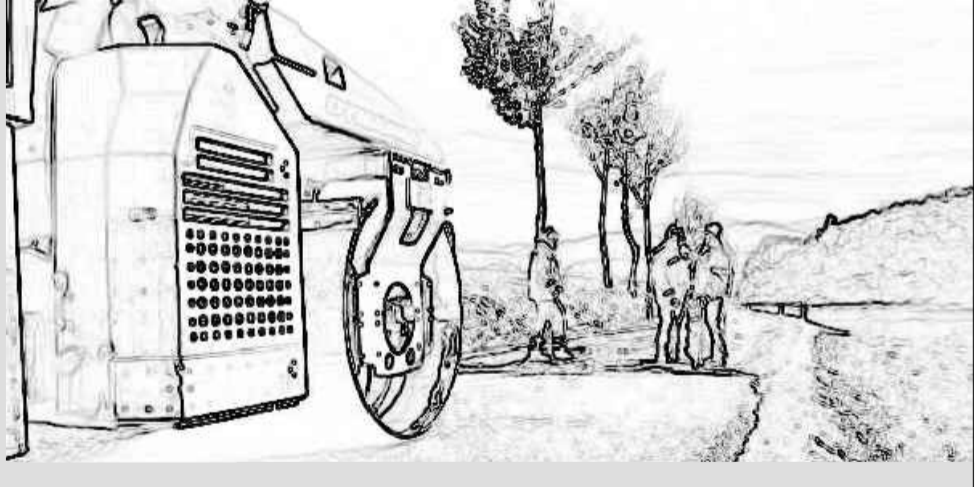

ELABORATI GRAFICI:

- SEGNALETICA ORIZZONTALE

TAV 2

**IL TECNICO**

ING. CARLO ORRU'

COMMITTENTE:  
COMUNE DI SARDARA  
PROVINCIA DEL SUD SARDEGNA  
P.ZZA GRAMSCI, 1  
09030 SARDARA

RESPONSABILE DEL PROCEDIMENTO:  
Ing. MARIO PITTALUGA

SEGNALETICA Zona A - scala 1:1000

SEGNALETICA Zona B - scala 1:1000