



PLANIMETRIA GENERALE INTERVENTI

- Scala 1:2000 -

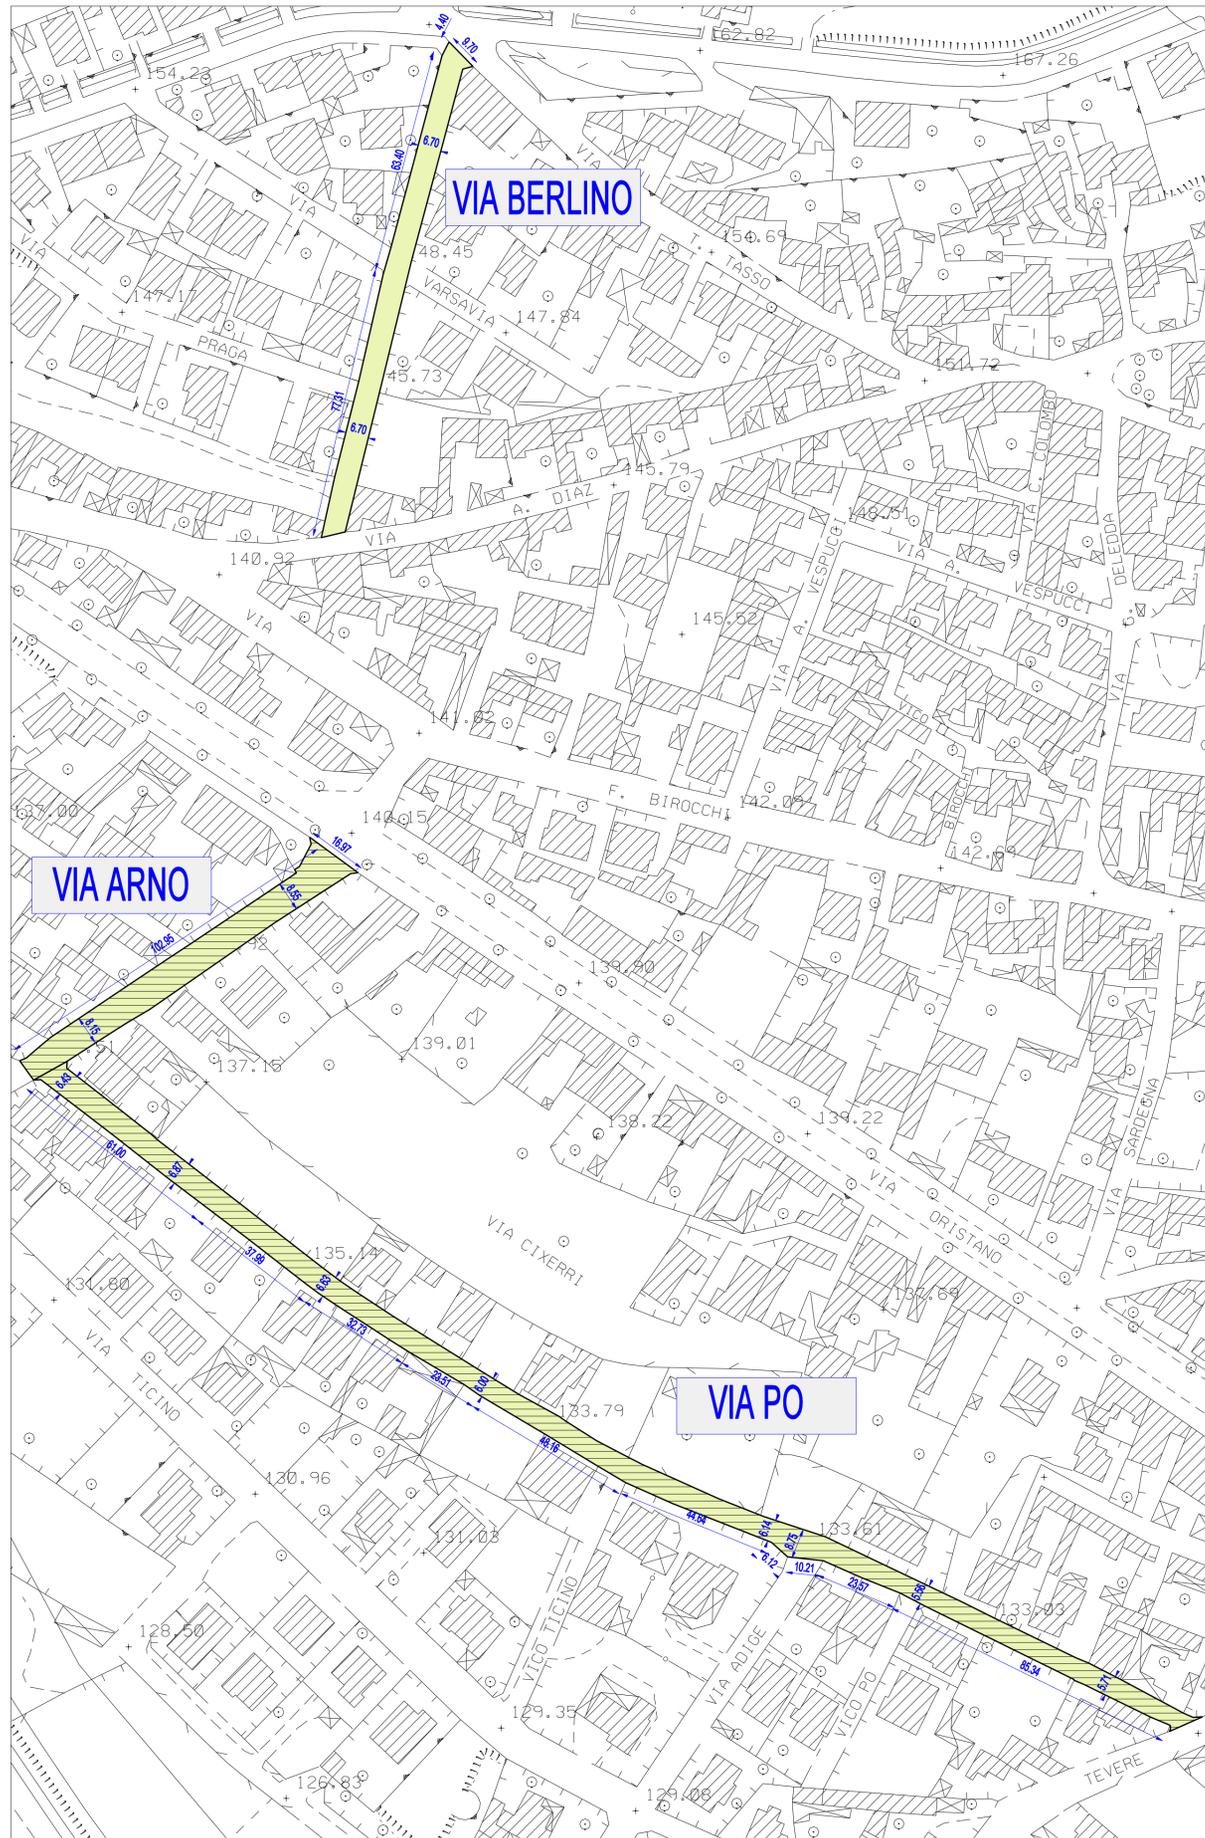

STATO ATTUALE:
SEZIONE TIPO SEDE STRADALE

- Scala 1:25 -

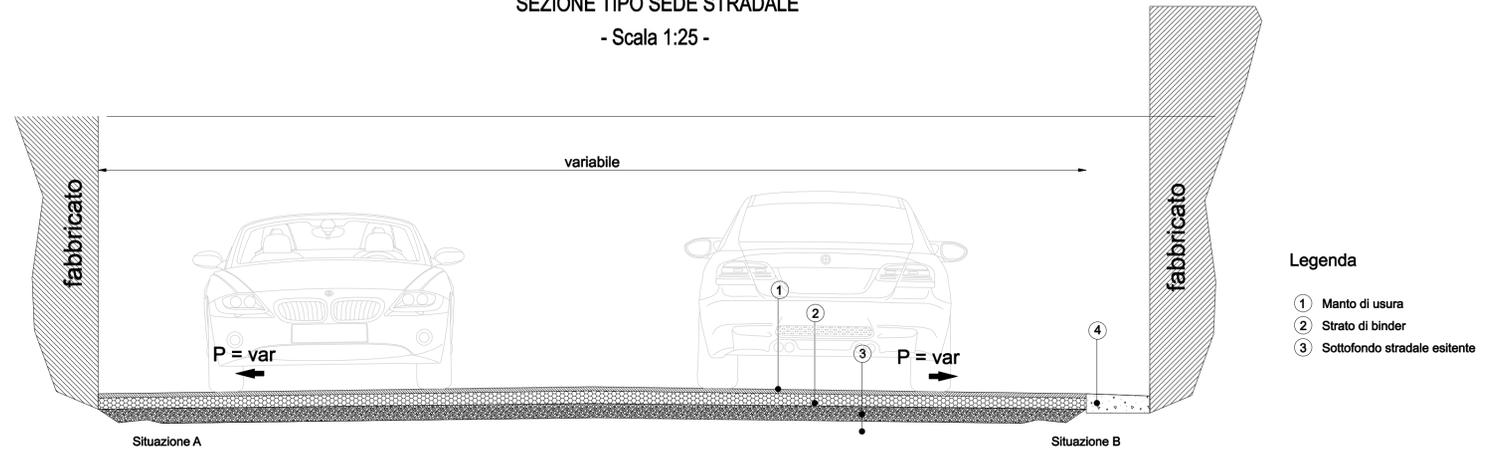


Legenda

- ① Manto di usura
- ② Strato di binder
- ③ Sottofondo stradale esistente

STATO DI PROGETTO:
PARTICOLARI FRESATURA E BITUMATURA


- Scala 1:10 -

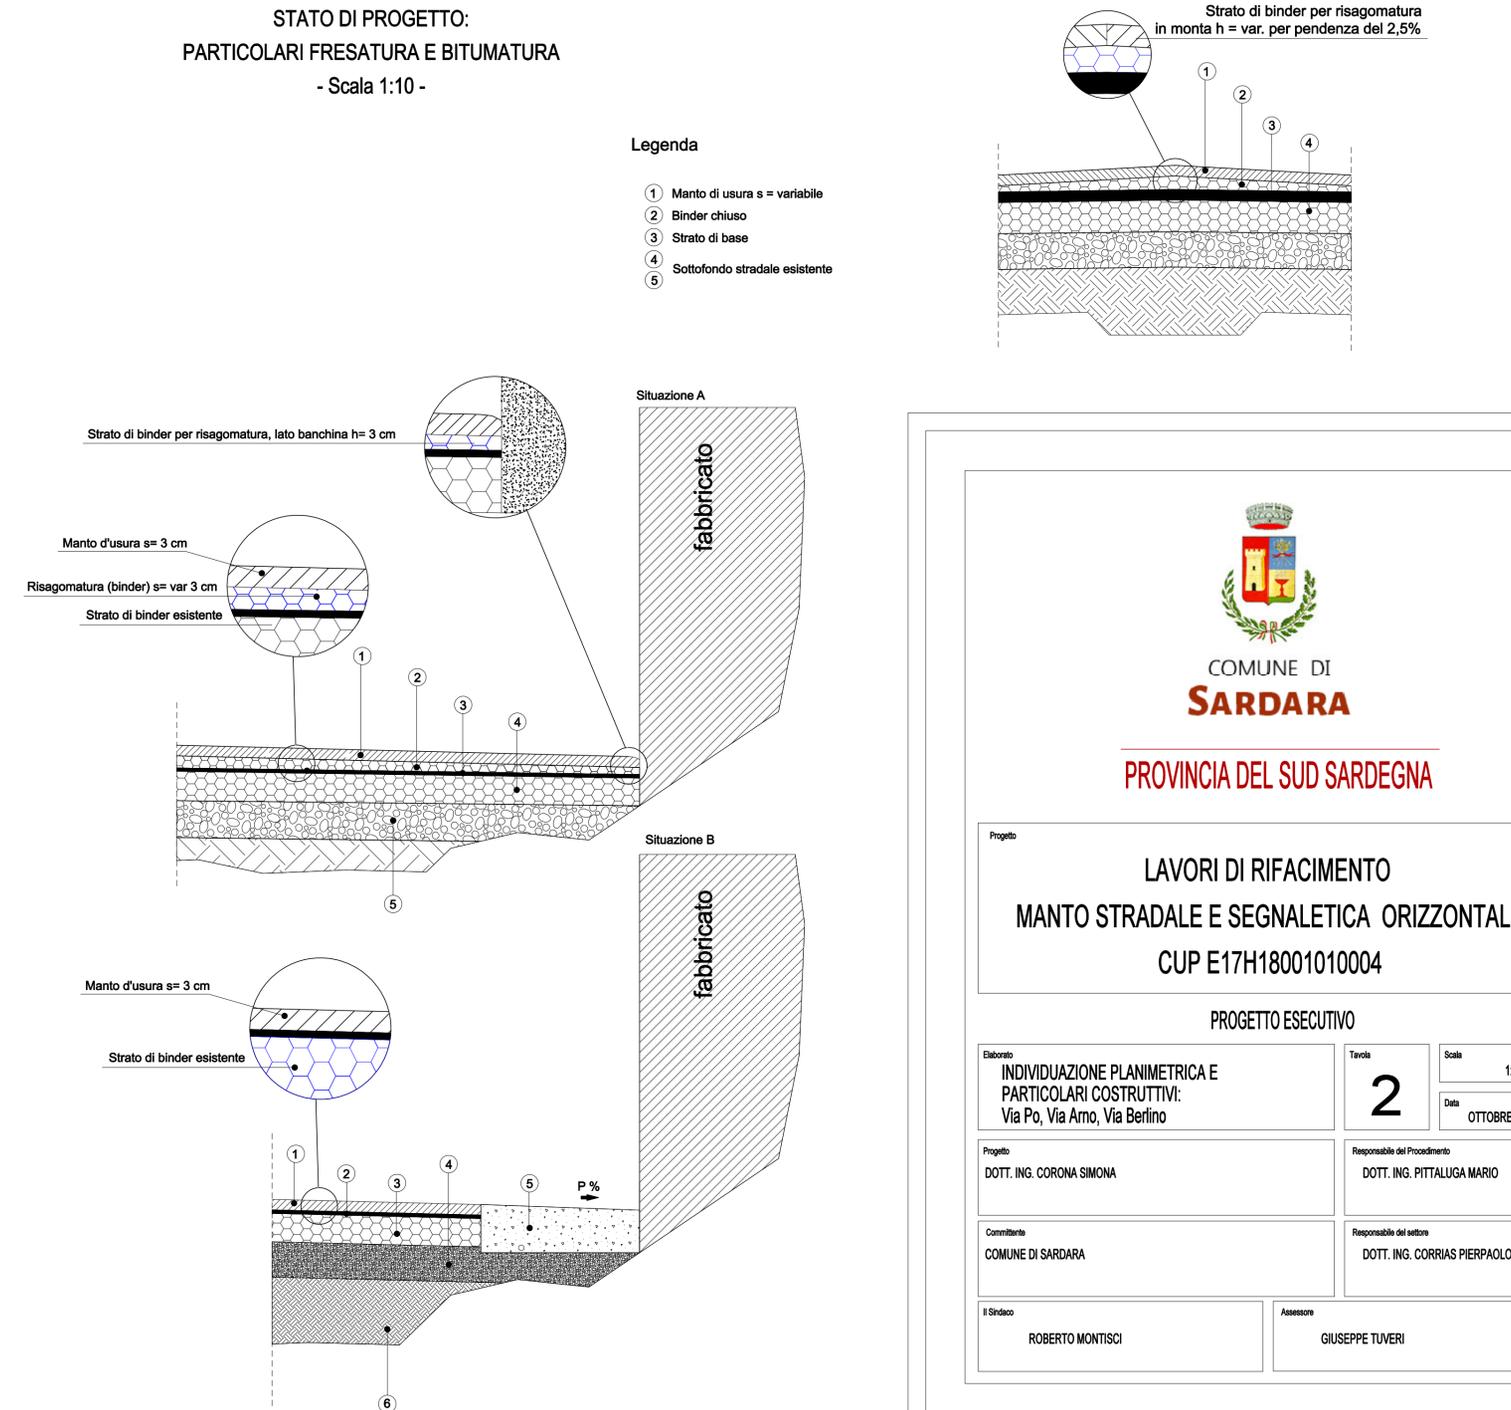

Legenda

- ① Manto di usura s = variabile
- ② Binder chiuso
- ③ Strato di base
- ④ Sottofondo stradale esistente
- ⑤

Strato di binder per risagomatura
in monta h = var. per pendenza del 2,5%

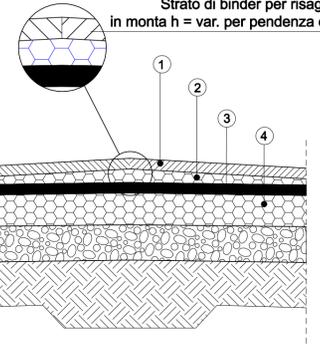

COMUNE DI
SARDARA

PROVINCIA DEL SUD SARDEGNA

Progetto
**LAVORI DI RIFACIMENTO
MANTO STRADALE E SEGNALETICA ORIZZONTALE
CUP E17H18001010004**

PROGETTO ESECUTIVO

Elaborato INDIVIDUAZIONE PLANIMETRICA E PARTICOLARI COSTRUTTIVI: Via Po, Via Arno, Via Berlino	Tavola 2	Scala 1:2000
Progetto DOTT. ING. CORONA SIMONA	Responsabile del Procedimento DOTT. ING. PITTALUGA MARIO	Data OTTOBRE 2018
Committente COMUNE DI SARDARA	Responsabile del settore DOTT. ING. CORRIAS PIERPAOLO	
Il Sindaco ROBERTO MONTISCI	Assessore GIUSEPPE TUVERI	